


3 Этаж

h=3.00

$\frac{5}{4.0}$ $\frac{6}{1.8}$

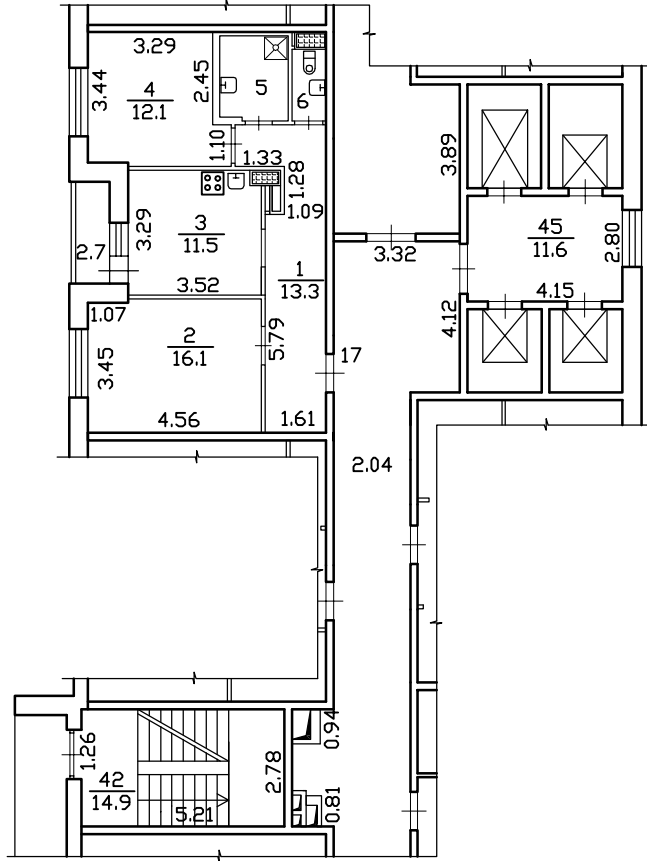

Кадастровый инженер Иванов А.Л.			Инвентарный N 75-23/12-03
Лист	План пом.		Масштаб 1:200
Листов	по адресу: Санкт-Петербург, Суворовский пр, д. 61, кв. 17		
Дата	Исполнитель	Фамилия И.О.	Подпись
	кадастровый инженер	Иванов А.Л.	

по адресу: Санкт-Петербург, Суворовский пр, д. 61, кв. 17

Этаж	№ помещен ия	№ части помещен ия	Наименование части помещения	Общая площадь, кв.м.	В т. ч. площадь, кв.м.		Кроме того, площадь лоджий, балконов, веранд, террас	Высота, м	Примечани
					Жилая	Вспомога- тельная			
3	17	1	Коридор	13,3		13,3		2,55	
		2	Комната	16,1	16,1			2,55	
		3	Кухня	11,5		11,5	2,7	2,55	Лоджия
		4	Комната	12,1	12,1			2,55	
		5	Ванная	4,0		4,0		2,55	
		6	Туалет	1,8		1,8		2,55	
Итого по помещению 17:				58.80	28.20	30.60			

Выполнил кадастровый инженер

_____ Иванов А.Л.